
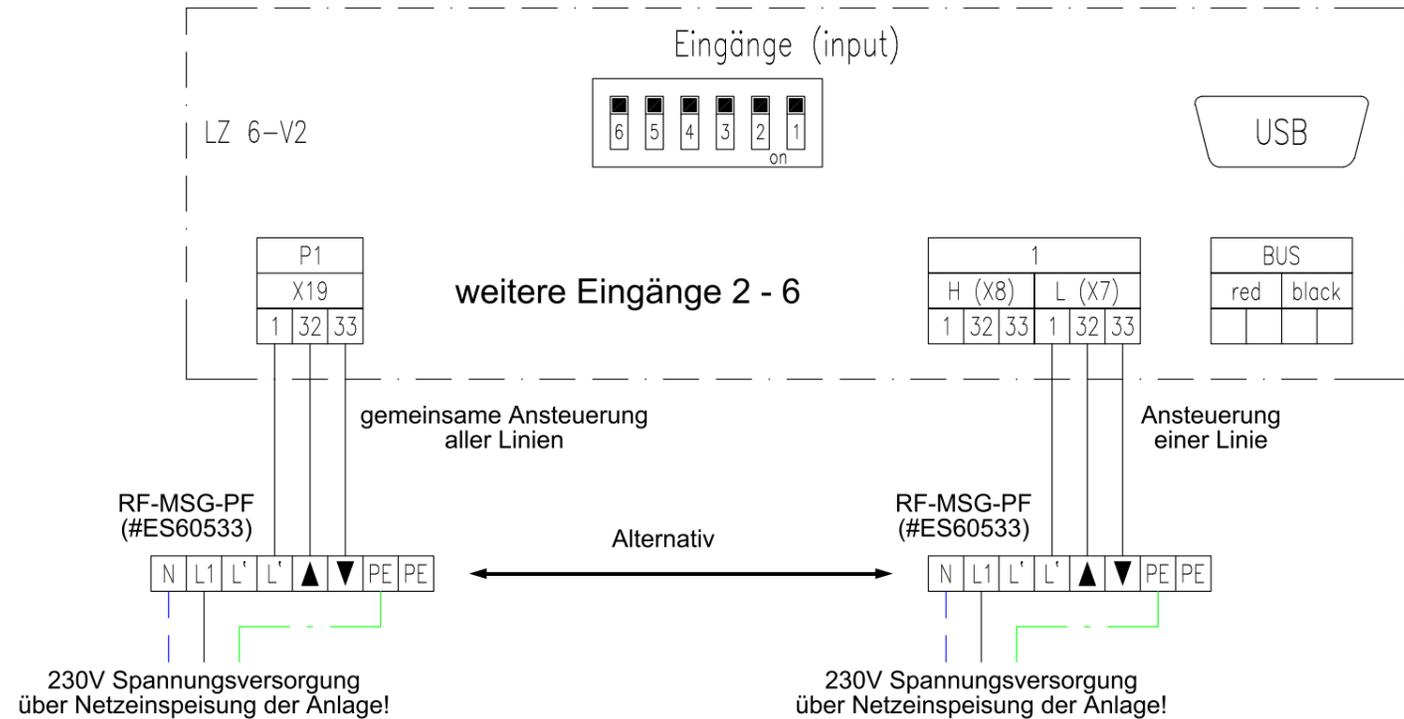


1 2 3 4 5 6 7 8

Für weitere Anschlüsse und Funktionen siehe Produktbegleitblatt!

Für weitere Anschlüsse und Funktionen siehe Produktbegleitblatt!

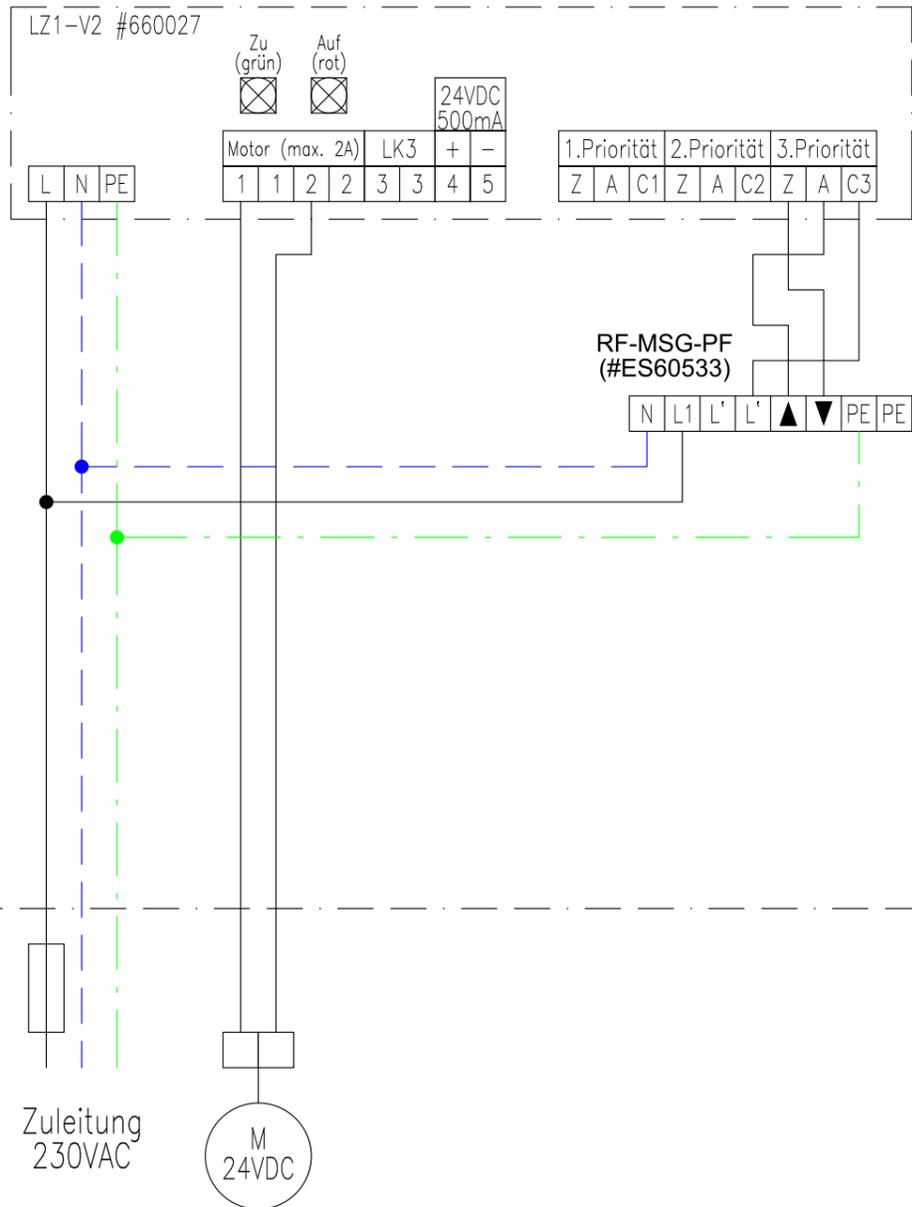

Anschluß durch Fachbetrieb nach Richtlinien von VDE/EN und EVU !

Datum		19.07.16		aumüller aumatic gmbh Gemeindewald 11 D-86672 Thierhaupten	aumüller	LZ1 + LZ6 mit Funk	Projektbezeichnung		Anlage:	
Bearb.		VTP9					FAQ Zeichnungen		Ort:	
Gepr.							Auftragsnummer		Zeichnungsnummer	
Zust.	Änderung	Datum	Name	Norm			E7211		von: 1	

1 2 3 4 5 6 7 8